





PLANTA SOTANO

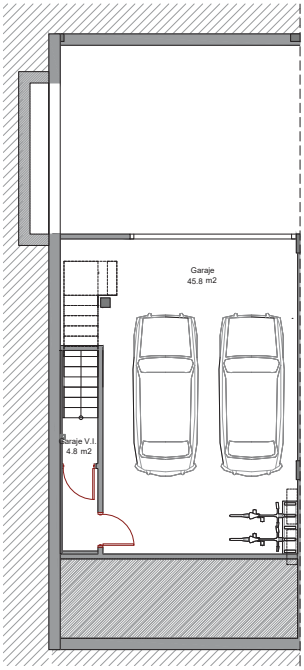

PLANTA BAJA

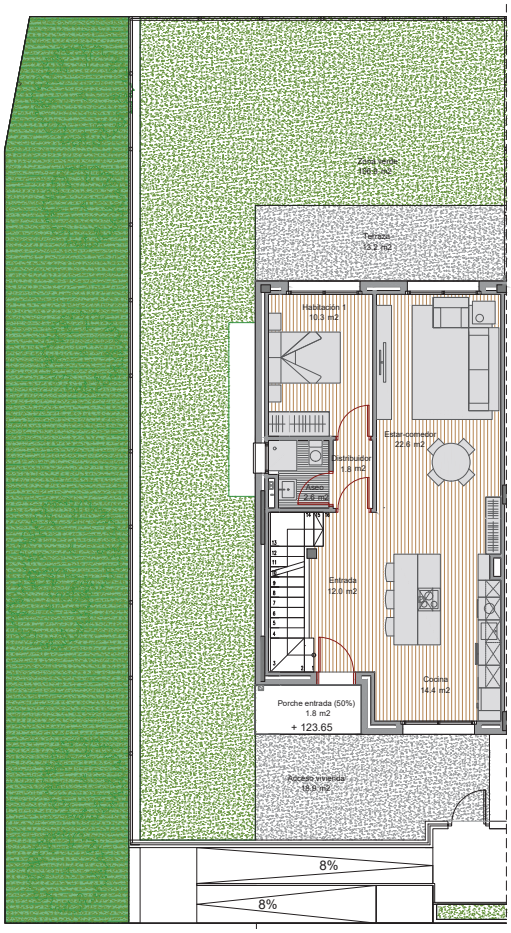

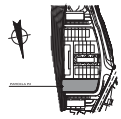

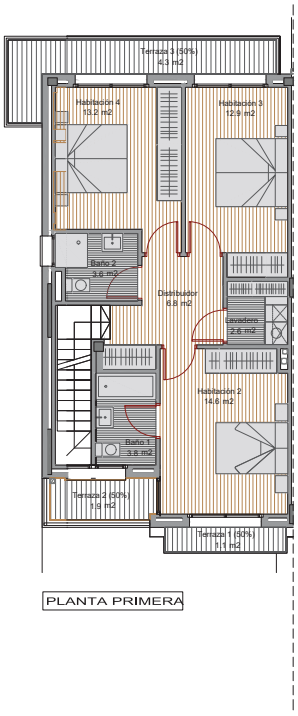

PLANTA PRIMERA

SUPERFICIES UTILES

PLANTA SEMISOTANO

SUPERFICIE UTILES	P2-8
Garaje	45,8 m2
Garaje V.I.	4,8 m2
TOTAL SUPERFICIE UTIL GARAJE	50.6 m2

PLANTA BAJA

SUPERFICIE UTILES	P2-8
Aseo	2,6 m2
Cocina	14,4 m2
Distribuidor	1,8 m2
Entrada	12,0 m2
Estar-comedor	22,6 m2
Habitación 1	10,3 m2
Porche entrada (50%)	1,8 m2
TOTAL SUPERFICIE UTIL VIVIENDA P.BAJA	65.5 m2

PLANTA PRIMERA

SUPERFICIE UTILES	P2-8
Baño 1	3,8 m2
Baño 2	3,6 m2
Distribuidor	6,8 m2
Habitación 2	14,6 m2
Habitación 3	12,9 m2
Habitación 4	13,2 m2
Lavadero	2,6 m2
Terraza 1 (50%)	4,1 m2
Terraza 2 (50%)	1,5 m2
Terraza 3 (50%)	4,3 m2
TOTAL SUPERFICIE UTIL VIVIENDA P PRIMERA	64.8 m2

TOTAL SUPERFICIE UTIL VIVIENDA	130.3 m2

SUPERFICIES CONSTRUIDAS

POR VIVIENDA Y USOS	P2-8
01 Garajes	56.8 m2
02 Viviendas	162.4 m2
TOTAL SUPERFICIE CONSTRUIDA VIVIENDA	219.1 m2

Nota: (*)Terrazas contabilizadas al 50%

Plano de PARCELA P2-8

08

Proyecto EDIFICIO DE 8 VIVIENDAS UNIFAMILIARES ADOSADAS
Fase DIRECCION DE OBRA
Expediente G2024A1442
Escala 1/100
Arquitecto FERNANDO CARAZO AMUNDARAIN
Situacion Parcela P02 EN EL SECTOR 3.2.1 "ERGOIENA", Legorreta
Promotor LEIZEGO SL
Fecha Proy. MARZO 2025
Fecha de revisión JULIO 2025
Redactor CB2 Arquitectura SLP

Estudio de Arquitectura y Urbanismo [CB2 Arquitectura] e.mail: fca @ cb2arquitectura.com movil: 606 465 439